





REF: # 9937

COSTA MURCIA



INFO

PRIS:	280.000 €
BOLIG TYPE:	Leilighet
STED:	Costa Murcia
SOVEROM:	3
Bad:	2
BOAREAL (m2):	100
TOMT (m2):	-
Terrasse (m2):	-
ÅR:	-
ETASJER:	-
MELDING	-

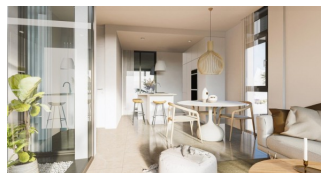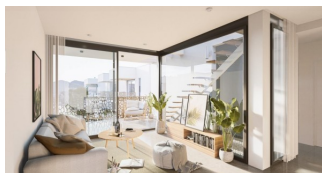

BESKRIVELSE

NYBYGG BUNGALOW LEILIGHETER I MAR DE CRISTAL Denne sikre inngjerdede eksklusive boligutviklingen med 16 bungalowleiligheter i Mar de Cristal. Bungalowene har 2 og 3 soverom, 2 bad, åpen kjøkkenløsning med øy, stue og spisestue. Hvert hovedsoverom har eget bad og walk-in-garderobe og det er et gjesterom med innebygd garderobe og et gjestedsjrom. Bungalower i første etasje har store terrasser og et lite privat solarium og bungalower i toppetasjen med en terrasse foran og et stort solarium på taket. Hver bungalow kommer med underjordisk parkeringsplass og bod. Vakker bolig med felles hage og 2 bassenger. Mar De Cristal er en kystby midt i vakker natur og naturparker som du finner bilder av. Dette er et av de vakreste stedene i Spania og hele verden. I Mar De Cristal finner du noen fine restauranter og et supermarked. De fine restaurantene i Los Belones ligger bare 2 km unna, og de 36 km lange strendene i La Manga er en 5-minutters kjøretur unna. Magiske Cabo De Palos og Portman er bare en 5-minutters kjøretur. Det store kjøpesenteret i Cartagena ligger mindre enn 10 minutters kjøring unna. Murcia Corvera flyplass ligger 30 minutter unna, Alicante flyplass 55 minutter.

ENERGETIC CERTIFIED



UTSIKT

- Panorama

HAGE TERASSER

- Åpen terrasse

EXTRA

- Sikkerhets dør
- Lager rom









3 BEDROOMS / 3 DORMITORIOS
VIVIENDA BAJO E
 Esc. 1/100
 LIVING AREA / SUPERFICIE ÚTIL PROYECTO 100.40 m²
 SOLARIUM / SUPERFICIE ÚTIL SOLARIUM 21.57 m²
 BUILT AREA / SUPERFICIE CONSTRUIDA PROYECTO 124.68 m²
 Available parking place and storage room / Disponible plaza de garaje y trastero






LIVING AREA / SUPERFICIE ÚTIL PROYECTO
SOLARIUM / SUPERFICIE ÚTIL SOLARIUM
BUILT AREA / SUPERFICIE CONSTRUIDA PROYECTO

3 BEDROOMS / 3 DORMITORIOS
VIVIENDA BAJO F


100.40 m²
21.57 m²
126.68 m²

Available parking place and storage room / Disponible plaza de garaje y trastero

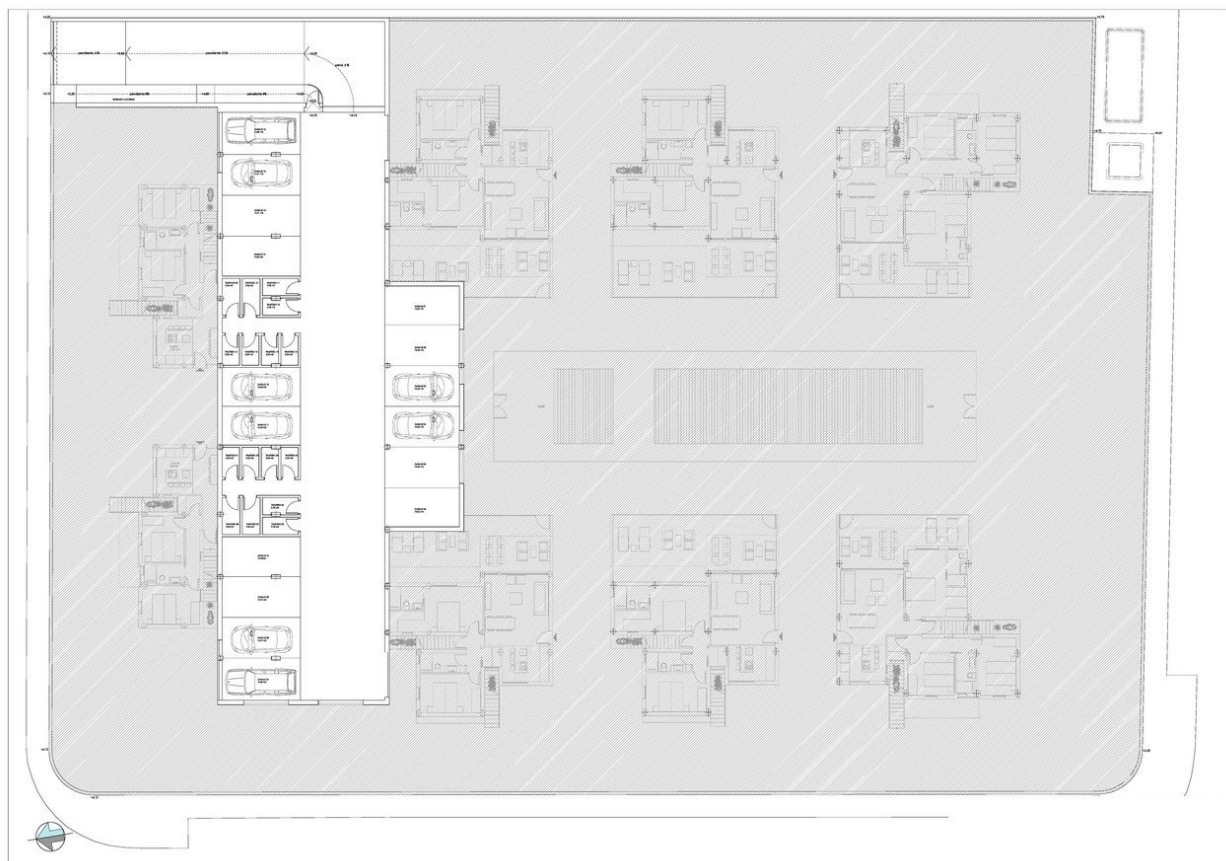





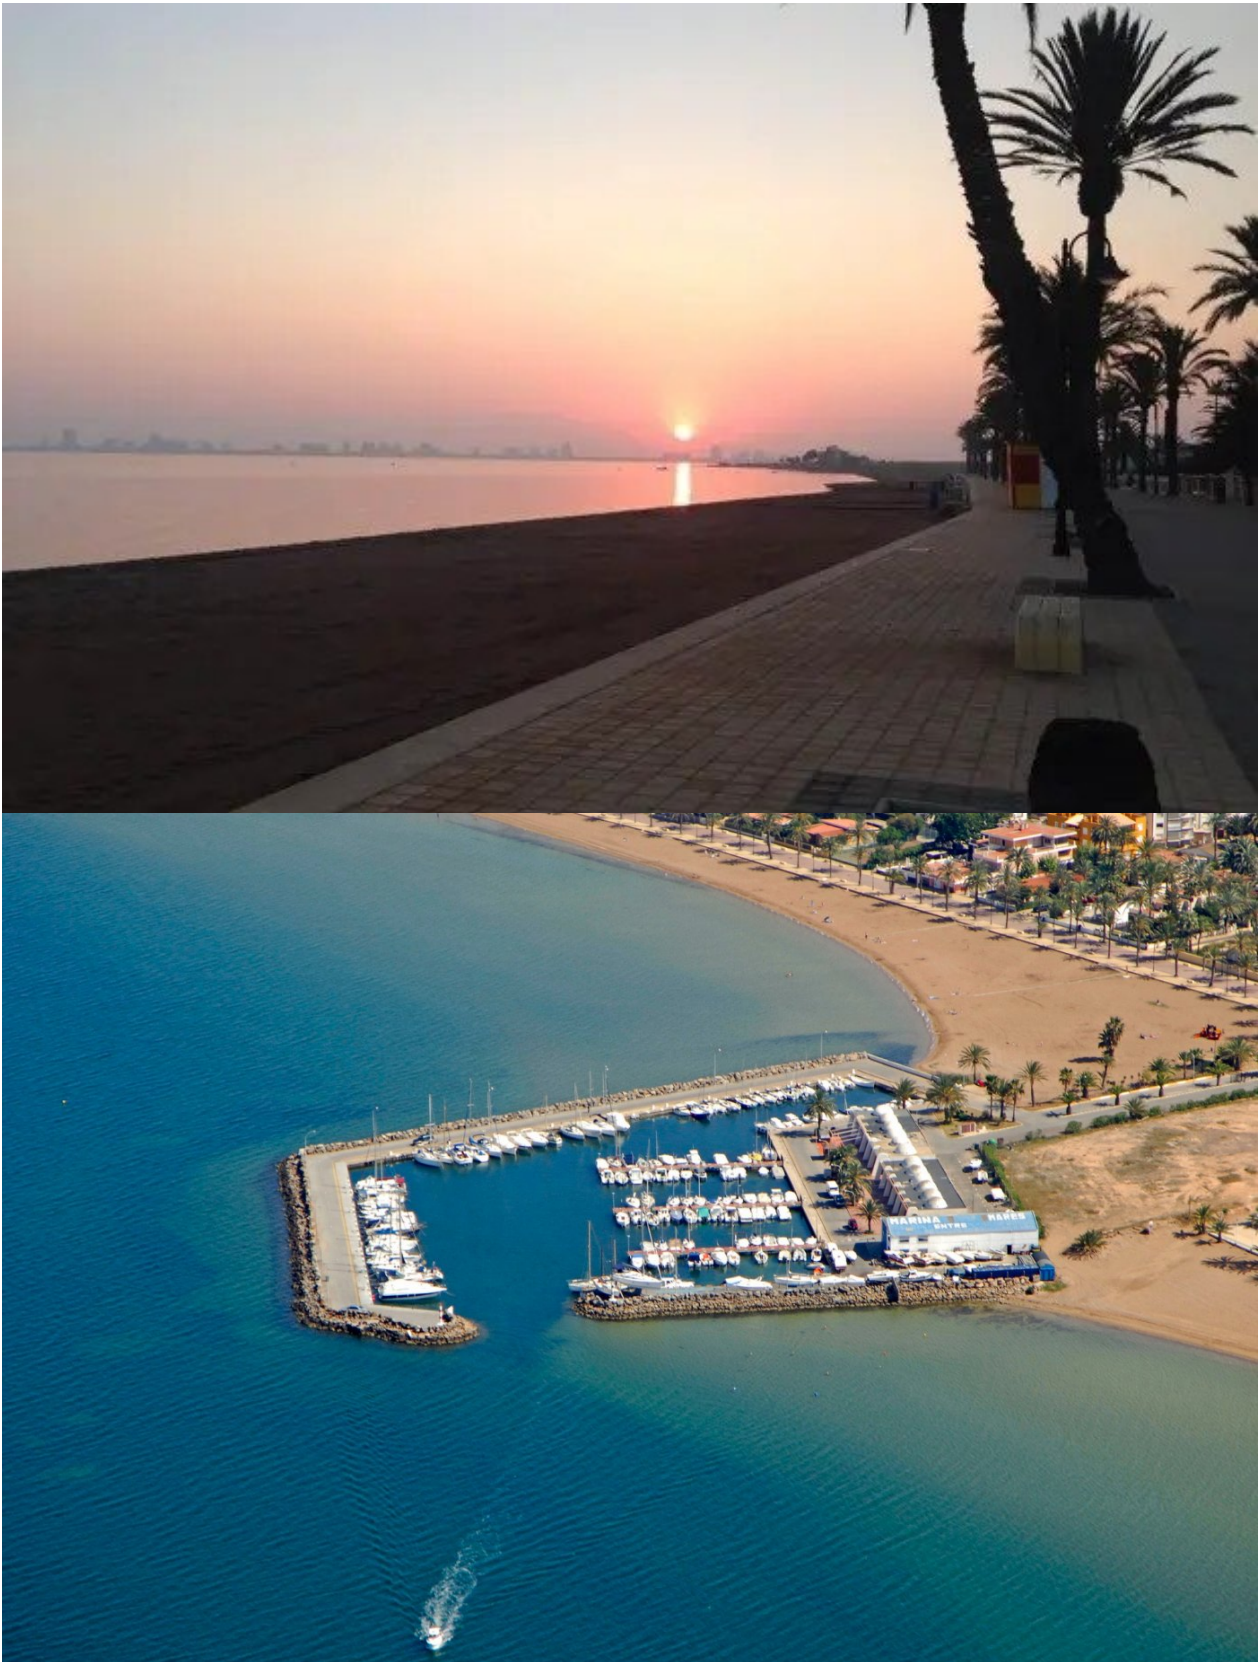

"OUR EXPERIENCE IS YOUR GUARANTEE"